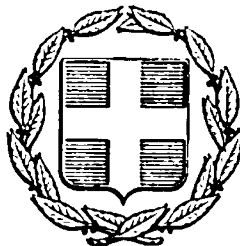


ΕΦΗΜΕΡΙΣ ΤΗΣ ΚΥΒΕΡΝΗΣΕΩΣ
ΤΗΣ ΕΛΛΗΝΙΚΗΣ ΔΗΜΟΚΡΑΤΙΑΣ

ΕΝ ΑΘΗΝΑΙΣ ΤΗ 14 ΦΕΒΡΟΥΑΡΙΟΥ 1977 | ΤΕΥΧΟΣ ΤΕΤΑΡΤΟΝ | ΑΡΙΘΜΟΣ ΦΥΛΛΟΥ 33

ΠΕΡΙΕΧΟΜΕΝΑ

ΑΠΑΛΛΟΤΡΙΩΣΕΙΣ

ΔΙΑΤΑΓΜΑΤΑ

Περὶ μερικῆς ἄρσεως ἀναδασώσεως ἐκ Τμήματος δημοσίας δασικῆς ἐκτάσεως, ἐμβαδοῦ χιλίων πεντακοσίων (1.500) τετρ. μέτρων, τῆς κηρυχθείσης ὡς ἀναδασωτέας ἐκτάσεως εἰς θέσιν 'Αγ. Μαρῖνα—'Αγ. Δημήτριος Περιφερείας Δήμου Κρωπίας Νομοῦ 'Αττικῆς. 1

ΑΠΟΦΑΣΕΙΣ

Περὶ ἀπευθείας ἐξαγορᾶς ἀκινήτων δικαιούχου Νικολάου Σάββα 'Ανδρεάδη, διὰ τὴν κατασκευὴν τοῦ κόμβου Ριτσώνας τῆς ὁδοῦ Σχηματαρίου—Χαλκίδος. 2

ΑΝΑΚΟΙΝΩΣΕΙΣ

Περὶ εἰδοποιήσεως τῆς γενομένης παρακαταθέσεως ἀποζημιώσεως ἐξ ἀναγκαστικῆς ἀπαλλοτριώσεως ἀκινήτων πρὸς κατασκευὴν τῆς προσαγωγοῦ Διώρυγος 'Ιεραπέτρας τμῆμα Μύρτος χθ 0+000—χθ 3+227. 3

Περὶ εἰδοποιήσεως τῆς γενομένης παρακαταθέσεως ὑπὸ τῆς ΔΕΗ ἀποζημιώσεως δι' ἀναγκαστικὴν ἀπαλλοτρίωσιν ἐκτάσεως εἰς τὸν Νομὸν Μαγνησίας. 4

Περὶ εἰδοποιήσεως τῆς γενομένης παρακαταθέσεως ὑπὸ τῆς ἀποζημιώσεως δι' ἀναγκαστικὴν ἀπαλλοτρίωσιν ἐκτάσεως καὶ συσταθεῖσαν δουλείαν εἰς τὸν Νομὸν Θεσπρωτίας. 5

Περὶ εἰδοποιήσεως τῆς γενομένης παρακαταθέσεως ἐξ ἀναγκαστικῆς ἀπαλλοτριώσεως ἀκινήτων πρὸς ἐπέκτασιν τοῦ ἀεροδρομίου Μίκρας Θεσσαλονίκης, κειμένων εἰς θέσιν Κοινότητος Πλαγιαρίου. 6

ΠΟΛΕΟΔΟΜΙΑ

ΔΙΑΤΑΓΜΑΤΑ

Περὶ τροποποιήσεως καὶ τοπικῆς ἐπεκτάσεως τοῦ ρυμοτομικοῦ σχεδίου Βεροίας διὰ τοῦ καθορισμοῦ χώρου δι' ἀνέγερσιν Διοικητηρίου. 7

ΑΠΑΛΛΟΤΡΙΩΣΕΙΣ

ΔΙΑΤΑΓΜΑΤΑ

(1)

Περὶ μερικῆς ἄρσεως ἀναδασώσεως ἐκ Τμήματος δημοσίας δασικῆς ἐκτάσεως, ἐμβαδοῦ χιλίων πεντακοσίων (1.500) τετρ. μέτρων, τῆς κηρυχθείσης ὡς ἀναδασωτέας ἐκτάσεως εἰς θέσιν 'Αγ. Μαρῖνα—'Αγ. Δημήτριος περιφερείας Δήμου Κρωπίας Νομοῦ 'Αττικῆς.

Ο ΠΡΟΕΔΡΟΣ ΤΗΣ ΕΛΛΗΝΙΚΗΣ ΔΗΜΟΚΡΑΤΙΑΣ

Ἔχοντες ὑπ' ὄψει :

1. Τὰς διατάξεις :

α) Τοῦ ἄρθρου 24 παρ. 1 τοῦ Συντάγματος

β) Τοῦ ἄρθρου 199 παρ. 1 τοῦ Ν. Δ/τος 86/1969 «περὶ Δασικοῦ Κώδικος».

2. Τὰ ἔγγραφα :

α) Ὑπ' ἀριθ. 147/15.1.1976 τοῦ Δήμου Κρωπίας.

β) Ὑπ' ἀριθ. 38344/11.12.1975 καὶ ὑπ' ἀριθ. 2566/26.1.1976 τῆς Δ/νσεως 'Εσωτερικῶν τοῦ Νομαρχιακοῦ Διαμερίσματος 'Ανατολικῆς 'Αττικῆς, .

γ) Ὑπ' ἀριθ. Χ 2848/3.3.1976 καὶ 11284/15.9.1976 τοῦ Δασαρχείου Πεντέλης μετὰ τῆς συνηρτημένης αὐτῷ ἀπὸ 4.9.1976 'Εκθέσεως τοῦ Δασολόγου Κων. Στασινοπούλου.

δ) Ὑπ' ἀριθ. 662/9.3.1976 καὶ 620/17.3.1976 ἀναφορᾶς τῆς Δ/νσεως Δασῶν τοῦ Νομαρχιακοῦ Διαμερίσματος 'Ανατολικῆς 'Αττικῆς καὶ τῆς 'Επιθεωρήσεως Δασῶν 'Αττικῆς καὶ Νήσων ἀντιστοίχως,

ε) Τὸ ἀπὸ 28.2.1976 Πρακτικὸν τῆς 12ης Συνεδριάσεως τῆς Φιλοδασικῆς 'Επιτροπῆς τοῦ Νομαρχιακοῦ Διαμερίσματος 'Ανατολικῆς 'Αττικῆς.

3. Τὴν ὑπ' ἀριθμ. 1020/1976 γνωμοδότησιν τοῦ Συμβουλίου τῆς 'Επικρατείας, προτάσει τοῦ 'Ημετέρου ἐπὶ τῆς Γεωργίας Ὑπουργοῦ, ἀπεφασίσαμεν καὶ διατάσσομεν :

Ἄρθρον μόνον

Αἴρεται ἡ, διὰ τῆς ὑπ' ἀριθμ. 146995 π.ἔ. 23.1.1936 ἀποφάσεως τοῦ Ὑπουργοῦ Γεωργίας (ΦΕΚ 24/1936) κηρυχθεῖσα ἀναδάσωσις μερικῶς, ἤτοι, ἐκ τμήματος δημοσίας δασικῆς ἐκτάσεως χιλίων πεντακοσίων (1.500) τετραγωνικῶν μέτρων κειμένης εἰς θέσιν «'Αγ. Μαρῖνα - 'Αγ. Δημήτριος» περιφερείας Δήμου Κρωπίας τοῦ Νομοῦ 'Αττικῆς καὶ ἐμφαινομένης ὑπὸ στοιχεῖα ΑΒΓΔΑ εἰς τὸ προσηρτημένον τῷ παρόντι Τοπογραφικὸν Σχεδιάγραμμα ὑπὸ κλίμακα 1 : 500 δεόντως τεθεωρημένον ὑπὸ τοῦ 'Ημετέρου ἐπὶ τῆς Γεωργίας Ὑπουργοῦ ἐπὶ τῷ σκοπῷ κατασκευῆς ὑδατοδεξαμενῆς πρὸς ἐξυπηρέτησιν τῶν ἀναγκῶν τῶν κατοίκων τοῦ Δήμου τούτου.

Εἰς τὸν αὐτὸν ἐπὶ τῆς Γεωργίας Ὑπουργόν, ἀνατίθεμεν τὴν δημοσίευσιν καὶ ἐκτέλεσιν τοῦ παρόντος.

'Εν 'Αθήναις τῇ 11 'Ιανουαρίου 1977

Ο ΠΡΟΕΔΡΟΣ ΤΗΣ ΔΗΜΟΚΡΑΤΙΑΣ

ΚΩΝΣΤΑΝΤΙΝΟΣ Δ. ΤΣΑΤΣΟΣ


Ο ΥΠΟΥΡΓΟΣ ΓΕΩΡΓΙΑΣ

ΙΩΑΝΝΗΣ ΜΠΟΥΤΟΣ

ΑΘΗΝΑΙ ΔΕΚΕΜΒΡΙΟΣ 1975
Ο
ΜΗΧΑΝΙΚΟΣ

ΑΡΓΥΡΙΟΥ ΑΝΑΣΤΑΣΙΟΣ
ΔΙΠΛΩΜ. ΠΟΛΙΤ. ΥΠΟΜΗΧΑΝΙΚΟΣ
ΑΘΗΝΑΙ Κορύτσης 21
Α.Μ. ΔΙ.Τ.Υ.Ν.Α. 66
Α.Μ. Τ.Υ.Π.Α. 7410 τηλ. 6464.583

ΕΘΕΩΡΗΘΗ
Ἐν Ἀθήναις τῇ ... 1976
Ὁ ... τῆς Γεωργίας Ὑπουργός
Ι. ΜΠΟΥΤΟΣ

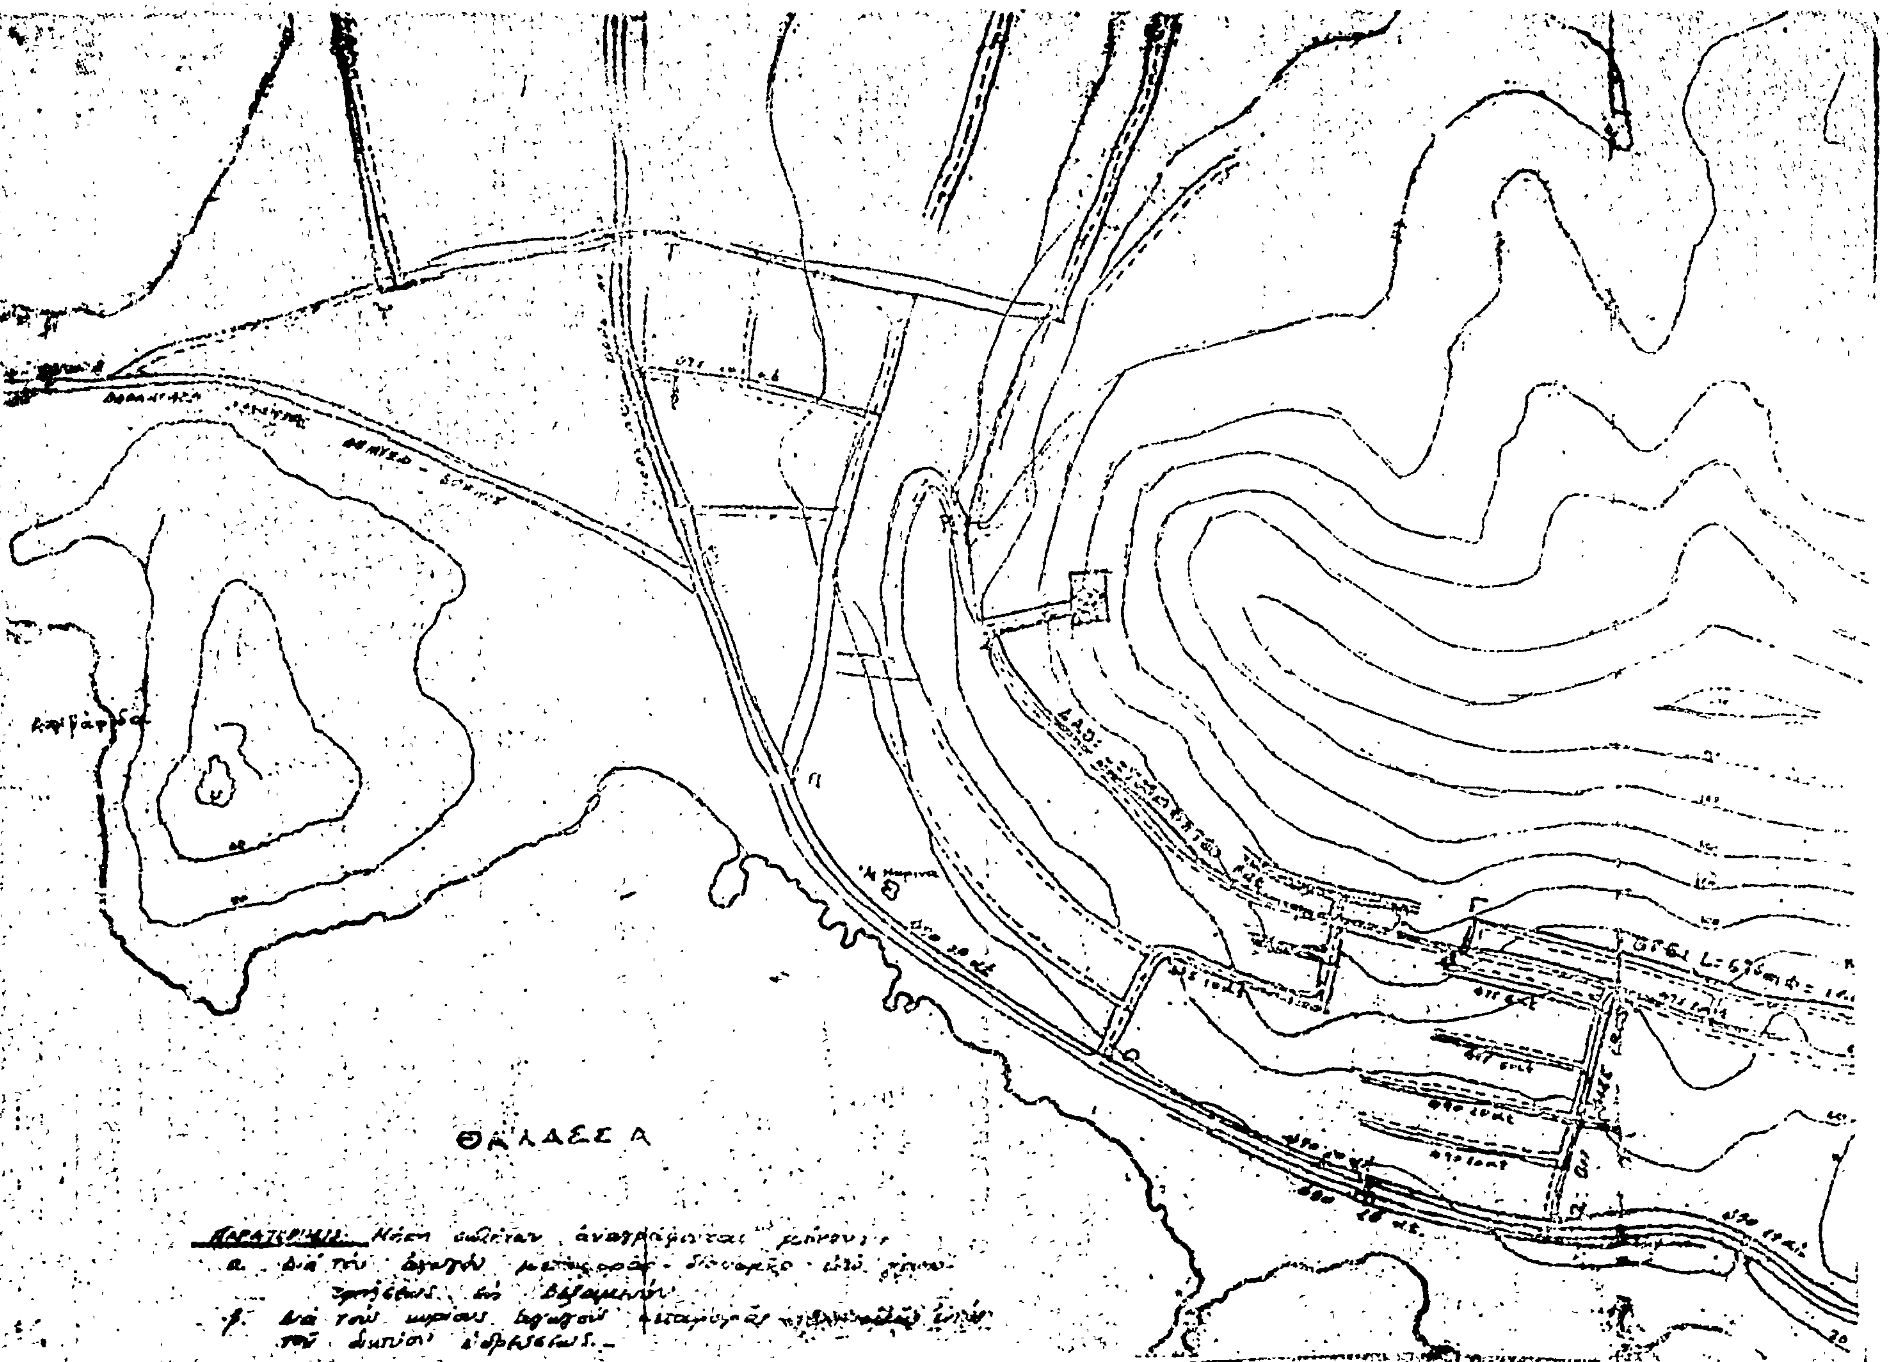
ΘΑΛΑΣΣΑ

ΑΠΟΦΑΣΕΙΣ

'Αριθ. Η.1392 (2)

Περὶ ἀπ' εὐθείας ἐξαγορᾶς ἀκινήτων, δικαιούχου Νικολάου Σάββα 'Ανδρεάδη, διὰ τὴν κατασκευὴν τοῦ κόμβου Ριτσώνας τῆς ὁδοῦ Σχηματαρίου — Χαλκίδος.

Ο ΝΟΜΑΡΧΗΣ ΕΥΒΟΙΑΣ

Διὰ τῆς ὑπ' ἀριθ. Α. 1164/28.1.77 ἀποφάσεως τοῦ Νομάρχου Εὐβοίας, ἐκδοθείσης συμφώνως πρὸς τὰς διατάξεις τοῦ Ν.Δ. 797/71 «περὶ ἀναγκαστικῶν ἀπαλλοτριώσεων», ἐν συνδυασμῷ πρὸς τὰς διατάξεις τοῦ ὑπ' ἀριθ. 139/71 Β.Δ., καὶ τοῦ ἄρθρου 23 τοῦ ἀπὸ 25.11.1929 «περὶ κωδικοποιήσεως τῶν περὶ κατασκευῆς καὶ συντηρήσεως ὁδῶν κειμένων διατάξεων», ἀπεφασίσθη ἡ ἀπ' εὐθείας ἐξαγορὰ ἀκινήτων, δικαιούχου Νικολάου Σάββα 'Ανδρεάδη, διὰ τὴν κατασκευὴν τοῦ κόμβου Ριτσώνας τῆς ὁδοῦ Σχηματαρίου — Χαλκίδος.

'Εν Χαλκίδι τῇ 2 Φεβρουαρίου 1977

'Ο Νομάρχης
ΘΕΟΦΡΑΣΤΟΣ ΠΙΜΠΑΗΣ

ΑΝΑΚΟΙΝΩΣΕΙΣ

'Αριθ. Α.9484/Φ.28Λ (3)

Περὶ τῆς γενομένης παρακαταθέσεως ἀποζημιώσεως ἐξ ἀναγκαστικῆς ἀπαλλοτριώσεως ἀκινήτων πρὸς κατασκευὴν τῆς προσαγωγοῦ Διώρυγος 'Ιεραπέτρας τμῆμα Μῦρτος χθ 0 + 000-χθ 3 + 227.

Ο ΥΠΟΥΡΓΟΣ ΔΗΜΟΣΙΩΝ ΕΡΓΩΝ

Ι. Ἔχοντες ὑπ' ὄψει τὰ ἄρθρα 7 καὶ 8 τοῦ ὑπ' ἀριθ. 797/1971 Ν.Δ. «περὶ ἀναγκαστικῶν ἀπαλλοτριώσεων» φέρομεν εἰς γνῶσιν τῶν κεκτημένων ἢ ἀξιούντων δικαιώματα κυριότητος ἐπὶ ἀκινήτων ἀπαλλοτριωθέντων ἀναγκαστικῶς δυνάμει τῆς ὑπ' ἀριθ. Δ. 13713/3086/22.8.75 κοινῆς ἀποφάσεως τῶν Ὑπουργῶν Οἰκονομικῶν καὶ Δημοσίων Ἔργων (ΦΕΚ. 198/75 τ.Δ') διὰ τὴν κατασκευὴν τῆς προσαγωγοῦ διώρυγος, 'Ιεραπέτρας, τμῆμα Μῦρτος 0χ 0 + 000-χ0 3 + 227 ὡς καὶ τῶν τυχὸν ἐπὶ τῶν ἀκινήτων τούτων ἐγγεγραμμένων ἐνυποθήκων ἢ κατασχόντων δανειστῶν ἢ τρίτων ἐν γένει διεκδικητῶν ὅτι ἡ ἀποζημίωσις αὐτῶν ὡς καὶ τῶν κατὰ τὸν κτηματολογικὸν πίνακα ἐπικειμένων αὐτοῖς, καθορισθεῖσα διὰ τῆς ὑπ'. ἀριθ. 189/76 ἀποφάσεως τοῦ Μονομελοῦς Πρωτοδικείου Λασιθίου παρακατετέθη εἰς τὸ Γραφεῖον Παρακαταθηκῶν 'Ιεραπέτρας ἐκδοθέντος τοῦ ὑπ' ἀριθ. 2303/12.1.77 γραμματίου συστάσεως παρακαταθήκης, συνολικοῦ ποσοῦ δραχμῶν τριῶν ἑκατομμυρίων ἑβδομήκοντα ὀκτὼ χιλιάδων ἑξακοσίων τεσσαράκοντα μιᾶς (3.078.641).

ΙΙ. 'Η ἀποζημίωσις αὐτὴ εἶναι ἀποδοτέα εἰς τοὺς κατὰ νόμον ἀναγνωρισθησομένους δικαιούχους αὐτῆς.

'Η παροῦσα δημοσιευθήτω διὰ τῆς 'Εφημερίδος τῆς Κυβερνήσεως.

'Εν 'Αθήναις τῇ 25 'Ιανουαρίου 1977

'Εντολῇ 'Υπουργοῦ
'Ο Διευθυντὴς
ΕΛ. ΤΖΑΒΑΡΑΣ

'Αριθ. 0.1.1/Φ.218.44/20502 (4)

Περὶ εἰδοποιήσεως τῆς γενομένης παρακαταθέσεως ὑπὸ τῆς ΔΕΗ ἀποζημιώσεως δι' ἀναγκαστικὴν ἀπαλλοτρίωσιν ἐκτάσεως εἰς τὸν Νομὸν Μαγνησίας.

ΔΗΜΟΣΙΑ ΕΠΙΧΕΙΡΗΣΙΣ ΗΛΕΚΤΡΙΣΜΟΥ

'Η Δημοσία 'Επιχείρησις 'Ηλεκτρισμοῦ (ΔΕΗ) ἑδρεύουσα ἐν 'Αθήναις (ὁδὸς Χαλκοκονδύλη 30) γνωστοποιεῖ πρὸς ἅπαντας τοὺς ἐνδιαφερομένους καὶ δὴ τοὺς κεκτημένους ἢ ἀξιοῦντας δικαιώματα κυριότητος ἢ ἄλλα ἐμπράγματα τοιαῦτα ἐπὶ τῆς κατωτέρω ἀναφερομένης ἐκτάσεως, ὅτι πρὸς συντέλεσιν τῆς δυνάμει τῆς ὑπ' ἀριθ. Ν. 54/9.3.1976 (ΦΕΚ Δ' 84/1976) ἀποφάσεως τοῦ Νομάρχου Μαγνησίας κηρυχθείσης ἀναγκαστικῆς ἀπαλλοτριώσεως ἐπὶ ἐκτάσεως κειμένης ἐντὸς τῆς περιοχῆς τοῦ Νομοῦ Μαγνησίας, κατέθεσεν αὕτη εἰς τὸ Ταμεῖον Παρακαταθηκῶν καὶ Δανείων τὴν σχετικὴν ἀποζημίωσιν ὡς αὕτη καθωρίσθη διὰ τῆς ὑπ' ἀριθ. 792/1976 ἀποφάσεως τοῦ Μονομελοῦς Πρωτοδικείου Βόλου, ἐκδοθέντος τοῦ ὑπ' ἀριθ. Β. 444126/27.1.1977 γραμματίου συστάσεως παρακαταθήκης, ἔχοντος ἐπὶ λέξει οὕτω:

ΤΑΜΕΙΟΝ ΠΑΡΑΚΑΤΑΘΗΚΩΝ ΚΑΙ ΔΑΝΕΙΩΝ

Κεντρικὴ 'Υπηρεσία ἐν 'Αθήναις

Γραμμάτιον Συστάσεως Παρακαταθήκης
Ποσοῦ Δραχμῶν 1.398.500

Β Νο 444126

'Η Δημοσία 'Επιχείρησις 'Ηλεκτρισμοῦ κατέθηκεν εἰς τὸ Ταμεῖον Παρακαταθηκῶν καὶ Δανείων δραχμὰς ἓν ἑκατομμύριον τριακοσίας ἐνενήκοντα ὀκτὼ χιλιάδας πεντακοσίας ἐπὶ τῇ κατωτέρω αἰτίᾳ:

Δι' ἀποζημίωσιν ἀπαλλοτριωθείσης ἐκτάσεως εἰς τὴν κτηματικὴν περιοχὴν τοῦ Νομοῦ Μαγνησίας, δυνάμει τῆς ὑπ' ἀριθ. Ν. 54/9.3.1976 (ΦΕΚ Δ' 84/1976) ἀποφάσεως τοῦ Νομάρχου Μαγνησίας διὰ τὴν ἐγκατάστασιν Υ/Σ 150/15 KV Λαύκου, καθορισθεῖσαν διὰ τῆς ὑπ' ἀριθ. 792/1976 ἀποφάσεως τοῦ Μονομελοῦς Πρωτοδικείου Βόλου καὶ ἀποδοτέαν εἰς τοὺς ἀναγνωρισθησομένους δικαιούχους.

Σχετικὸν κτηματολογικὸν διάγραμμα: 31942/3.11.1975.

'Εν 'Αθήναις τῇ 27 'Ιανουαρίου 1977

'Ο Ταμίας	'Ο Προϊστάμενος τοῦ Τμήματος
Β. ΧΑΡΑΛΥΤΗΣ	Σ. ΧΑΛΑΖΩΝΙΤΗΣ

'Ο Διευθυντὴς
ΧΡ. ΜΑΣΤΕΛΛΟΣ

'Αριθ. 0.1.1/Φ.218.44/20501 (5)

Περὶ εἰδοποιήσεως τῆς γενομένη παρακαταθέσεως ὑπὸ τῆς ΔΕΗ ἀποζημιώσεως δι' ἀναγκαστικὴν ἀπαλλοτρίωσιν ἐκτάσεως καὶ συσταθεῖσαν δουλείαν εἰς τὸν Νομὸν Θεσπρωτίας.

ΔΗΜΟΣΙΑ ΕΠΙΧΕΙΡΗΣΙΣ ΗΛΕΚΤΡΙΣΜΟΥ

'Η Δημοσία 'Επιχείρησις 'Ηλεκτρισμοῦ (ΔΕΗ) ἑδρεύουσα ἐν 'Αθήναις (ὁδὸς Χαλκοκονδύλη 30) γνωστοποιεῖ πρὸς ἅπαντας τοὺς ἐνδιαφερομένους καὶ δὴ τοὺς κεκτημένους ἢ ἀξιοῦνται δικαιώματα κυριότητος ἢ ἄλλα ἐμπράγματα τοιαῦτα ἐπὶ τῆς κατωτέρω ἀναφερομένης ἐκτάσεως, ὅτι πρὸς συντέλεσιν τῆς δυνάμει τῆς ὑπ' ἀριθ. Β. 183/384/23.3.1976 (ΦΕΚ Δ' 98/1.4.1976) κοινῆς ὑπουργικῆς ἀποφάσεως κηρυχθείσης ἀναγκαστικῆς ἀπαλλοτριώσεως καὶ συσταθείσης δουλείας ἐπὶ ἐκτάσεως κειμένης ἐντὸς τῆς περιοχῆς τοῦ Νομοῦ Θεσπρωτίας, κατέθεσεν αὕτη εἰς τὸ Ταμεῖον Παρακαταθηκῶν καὶ Δανείων τὴν σχετικὴν ἀποζημίωσιν ὡς αὕτη καθωρίσθη διὰ τῆς ὑπ' ἀριθ. 142/1976 ἀποφάσεως τοῦ Μονομελοῦς Πρωτοδικείου Θεσπρωτίας, ἐκδοθέντος τοῦ ὑπ' ἀριθ. Β. 443988/26.1.1976 γραμματίου συστάσεως παρακαταθήκης, ἔχοντος ἐπὶ λέξει οὕτω:

ΤΑΜΕΙΟΝ ΠΑΡΑΚΑΤΑΘΗΚΩΝ ΚΑΙ ΔΑΝΕΙΩΝ

Κεντρικὴ 'Υπηρεσία ἐν 'Αθήναις

Γραμμάτιον Συστάσεως Παρακαταθήκης
Ποσοῦ Δραχμῶν 25.384

Β Νο 443988

'Η Δημοσία 'Επιχείρησις 'Ηλεκτρισμοῦ κατέθηκεν εἰς τὸ Ταμεῖον Παρακαταθηκῶν καὶ Δανείων δραχμὰς εἴκοσι πέντε

χιλιάδας τριακοσίας ογδοήκοντα τέσσαρας διά την κατωτέρω αιτίαν:

Δι' αποζημίωσιν (μετά του φόρου μεταβιβάσεως) απαλλοτριωθείσης εκτάσεως εις την κτηματικήν περιοχήν του Νομού Θεσπρωτίας, δυνάμει της υπ' αριθ. Β. 183/384/23.3.1976 (ΦΕΚ Δ' 98/1.4.1976) κοινής αποφάσεως των Υπουργών Οικονομικών και Βιομηχανίας διά την εγκατάστασιν Γ.Μ. 150 KV Ακτίου — Ηγουμενίτσης (παραλλαγή εισόδου εις Υ/Σ Μούρτου), καθορισθείσαν διά της υπ' αριθ. 142/1976 αποφάσεως του Μονομελούς Πρωτοδικείου Θεσπρωτίας και αποδοτέαν εις τους αναγνωρισθησομένους δικαιούχους.

Σχετικόν κτηματολογικόν διάγραμμα: 31781/75 (φύλλον 12Α) και 31781/73 (1η αναθ. 5.2.75, φύλλα 12, 13, 14).

Εν Αθήναις τη 26 Ιανουαρίου 1977

Ο Ταμίας	Ο Προϊστάμενος του Τμήματος
Β. ΧΑΡΔΑΥΤΗΣ	Σ. ΧΑΛΑΖΩΝΙΤΗΣ

Ο Διευθυντής
ΧΡ. ΜΑΣΤΕΛΛΟΣ

Αριθ. 6136 (6)

Περί ειδοποιήσεως της γενομένης παρακαταθέσεως αποζημιώσεως εξ αναγκαστικής απαλλοτριώσεως ακινήτων προς επέκτασιν του αεροδρομίου Μίκρας Θεσσαλονίκης, κειμένων εις θέσιν Κοινότητος Πλαγιαρίου.

Ο ΝΟΜΑΡΧΗΣ ΘΕΣΣΑΛΟΝΙΚΗΣ

Έχοντες υπ' όψει τα άρθρα 7 και 8 του Ν.Δ. 797/1971 «περί αναγκαστικών απαλλοτριώσεων», φέρομεν εις γνώσιν των κάτωθι αναφερομένων:

α) Των κεκτημένων ή αξιούντων δικαιώματα κυριότητος επί των δυνάμει της υπ' αριθ. Α. 19657/6261/28.9.1974 αποφάσεως αναγκαστικώς απαλλοτριωθέντων ακινήτων προς επέκτασιν του αεροδρομίου Μίκρας Θεσσαλονίκης, κειμένων εις θέσιν Κοινότητος Πλαγιαρίου.

β) Των τυχόν επί των ακινήτων τούτων εγγεγραμμένων ενυποθήκων ή κατασχόντων δανειστών ή τρίτων διεκδικητών, ότι η δυνάμει της υπ' αριθ. 1009/76 αποφάσεως του Εφετείου Θεσσαλονίκης καθορισθείσα προσωρινή αποζημίωσις, δι' άπαντα τα ακίνητα, μετά των επικειμένων, ως ταύτα εικονίζονται εις το οικείον κτηματολογικόν διάγραμμα και τον σχετικόν κτηματολογικόν πίνακα, κατετέθη εις το Ταμείον Παρακαταθηκών και Δανείων εκδοθέντος προ τούτο του υπ' αριθ. 218216/21.12.76 γραμματίου συστάσεως παρακαταθήκης παρά του Ταμείου Παρακαταθηκών και Δανείων Θεσσαλονίκης διά συνολικόν ποσόν δέκα τριών εκατομμυρίων τριακοσίων εξήκοντα πέντε χιλιάδων (13.365.000) δραχμών.

Η αποζημίωσις αύτη είναι αποδοτέα εις τους κατά Νόμον δικαιούχους.

Η παρούσα δημοσιευθήτω διά της Εφημερίδος της Κυβερνήσεως.

Εν Θεσσαλονίκη τη 3 Φεβρουαρίου 1977

Ο Αναπληρωτής Νομάρχου
Διευθυντής Εσωτερικών
Γ. ΧΡΥΣΑΝΘΟΥ

ΠΟΛΕΟΔΟΜΙΑ

ΔΙΑΤΑΓΜΑΤΑ

(7)

Περί τροποποιήσεως και τοπικής επεκτάσεως του ρυμοτομικού σχεδίου Βεροίας διά του καθορισμού χώρου δι' ανέγερσιν Διοικητηρίου.

Ο ΠΡΟΕΔΡΟΣ ΤΗΣ ΕΛΛΗΝΙΚΗΣ ΔΗΜΟΚΡΑΤΙΑΣ

Έχοντες υπ' όψει τας διατάξεις του από 17 Ιουλίου 1923 Ν. Δ/τος «περί σχεδίων πόλεων κ.λπ.» ως μεταγενεστέρως ετροποποιήθησαν και συνεπληρώθησαν και ειδικώτερον των άρθρων 2 (παρ. 1), 3,9,29 και 70 αυτού, του Ν.Δ. 8/1973 «περί ΓΟΚ» και ειδικώτερον των άρθρων 34 (παρ. 1) και 35(παρ.5β) αυτού, και ιδόντες την υπ' αριθ. 169/1975 πράξιν του Δημοτικού Συμβουλίου Ευβοίας, τας υπ' αριθ. 376/1975 και 790/1976 γνωμοδοτήσεις του Συμβουλίου Δημοσίων Έργων (Τμήμα Μελετών), ως και την υπ' αριθ. 979/1976 γνωμοδότησιν του Συμβουλίου της Επικρατείας, προτάσσει του επί των Δημοσίων Έργων Υπουργού, απεφασίσαμεν:

Άρθρον 1.

Εγκρίνεται η τροποποίησις και η τοπική επέκτασις του ρυμοτομικού σχεδίου Βεροίας διά του καθορισμού χώρου δι' ανέγερσιν Διοικητηρίου, ως και η έγκρισις ρυμοτομικών γραμμών προς εξασφάλισιν οδών προσπελάσεως, εμφαίνεται εις το υπό του Προϊσταμένου της υπηρεσίας Οικισμού τεθεωρημένον διά της υπ' αριθ. Ε. 45154/1976 πράξεως αυτού σχετικόν πρωτότυπον διάγραμμα υπό κλίμακα 1 : 500, ούτινος συνοπτικόν αντίτυπον δημοσιεύεται μετά του παρόντος.

Άρθρον 2.

Οι όροι και περιορισμοί δομήσεως του ανεγερθησομένου Διοικητηρίου ορίζονται ως ακολούθως:

1. Μέγιστον ποσοστόν καλύψεως είκοσι επί τοις εκατόν (20 %) της όλης επιφανείας του χώρου.

2. Μέγιστος επιτρεπόμενος αριθμός ορόφων των κτιρίων πέντε (5), με ανώτατον ύψος αυτών δέκα οκτώ και ήμισυ (18,50) μέτρα.

3. Μέγιστος συντελεστής δομήσεως εξ δέκατα (0,6).


4. Κατά τα λοιπά εφαρμόζονται αι διατάξεις του Ν.Δ. 8/1973 «περί ΓΟΚ», ως ετροποποιήθη διά του Ν.Δ. 205/1974 (ΦΕΚ 363/Α).


Εις τον αυτόν επί των Δημοσίων Έργων Υπουργόν, ανατίθεμεν την δημοσίευσιν και εκτέλεσιν του παρόντος Διατάγματος.

Εν Αθήναις τη 15 Ιανουαρίου 1977

Ο ΠΡΟΕΔΡΟΣ ΤΗΣ ΔΗΜΟΚΡΑΤΙΑΣ
ΚΩΝΣΤΑΝΤΙΝΟΣ Δ. ΤΣΑΤΣΟΣ

Ο ΥΠΟΥΡΓΟΣ ΔΗΜΟΣΙΩΝ ΕΡΓΩΝ
ΧΡΙΣΤΟΦΟΡΟΣ ΣΤΡΑΤΟΣ

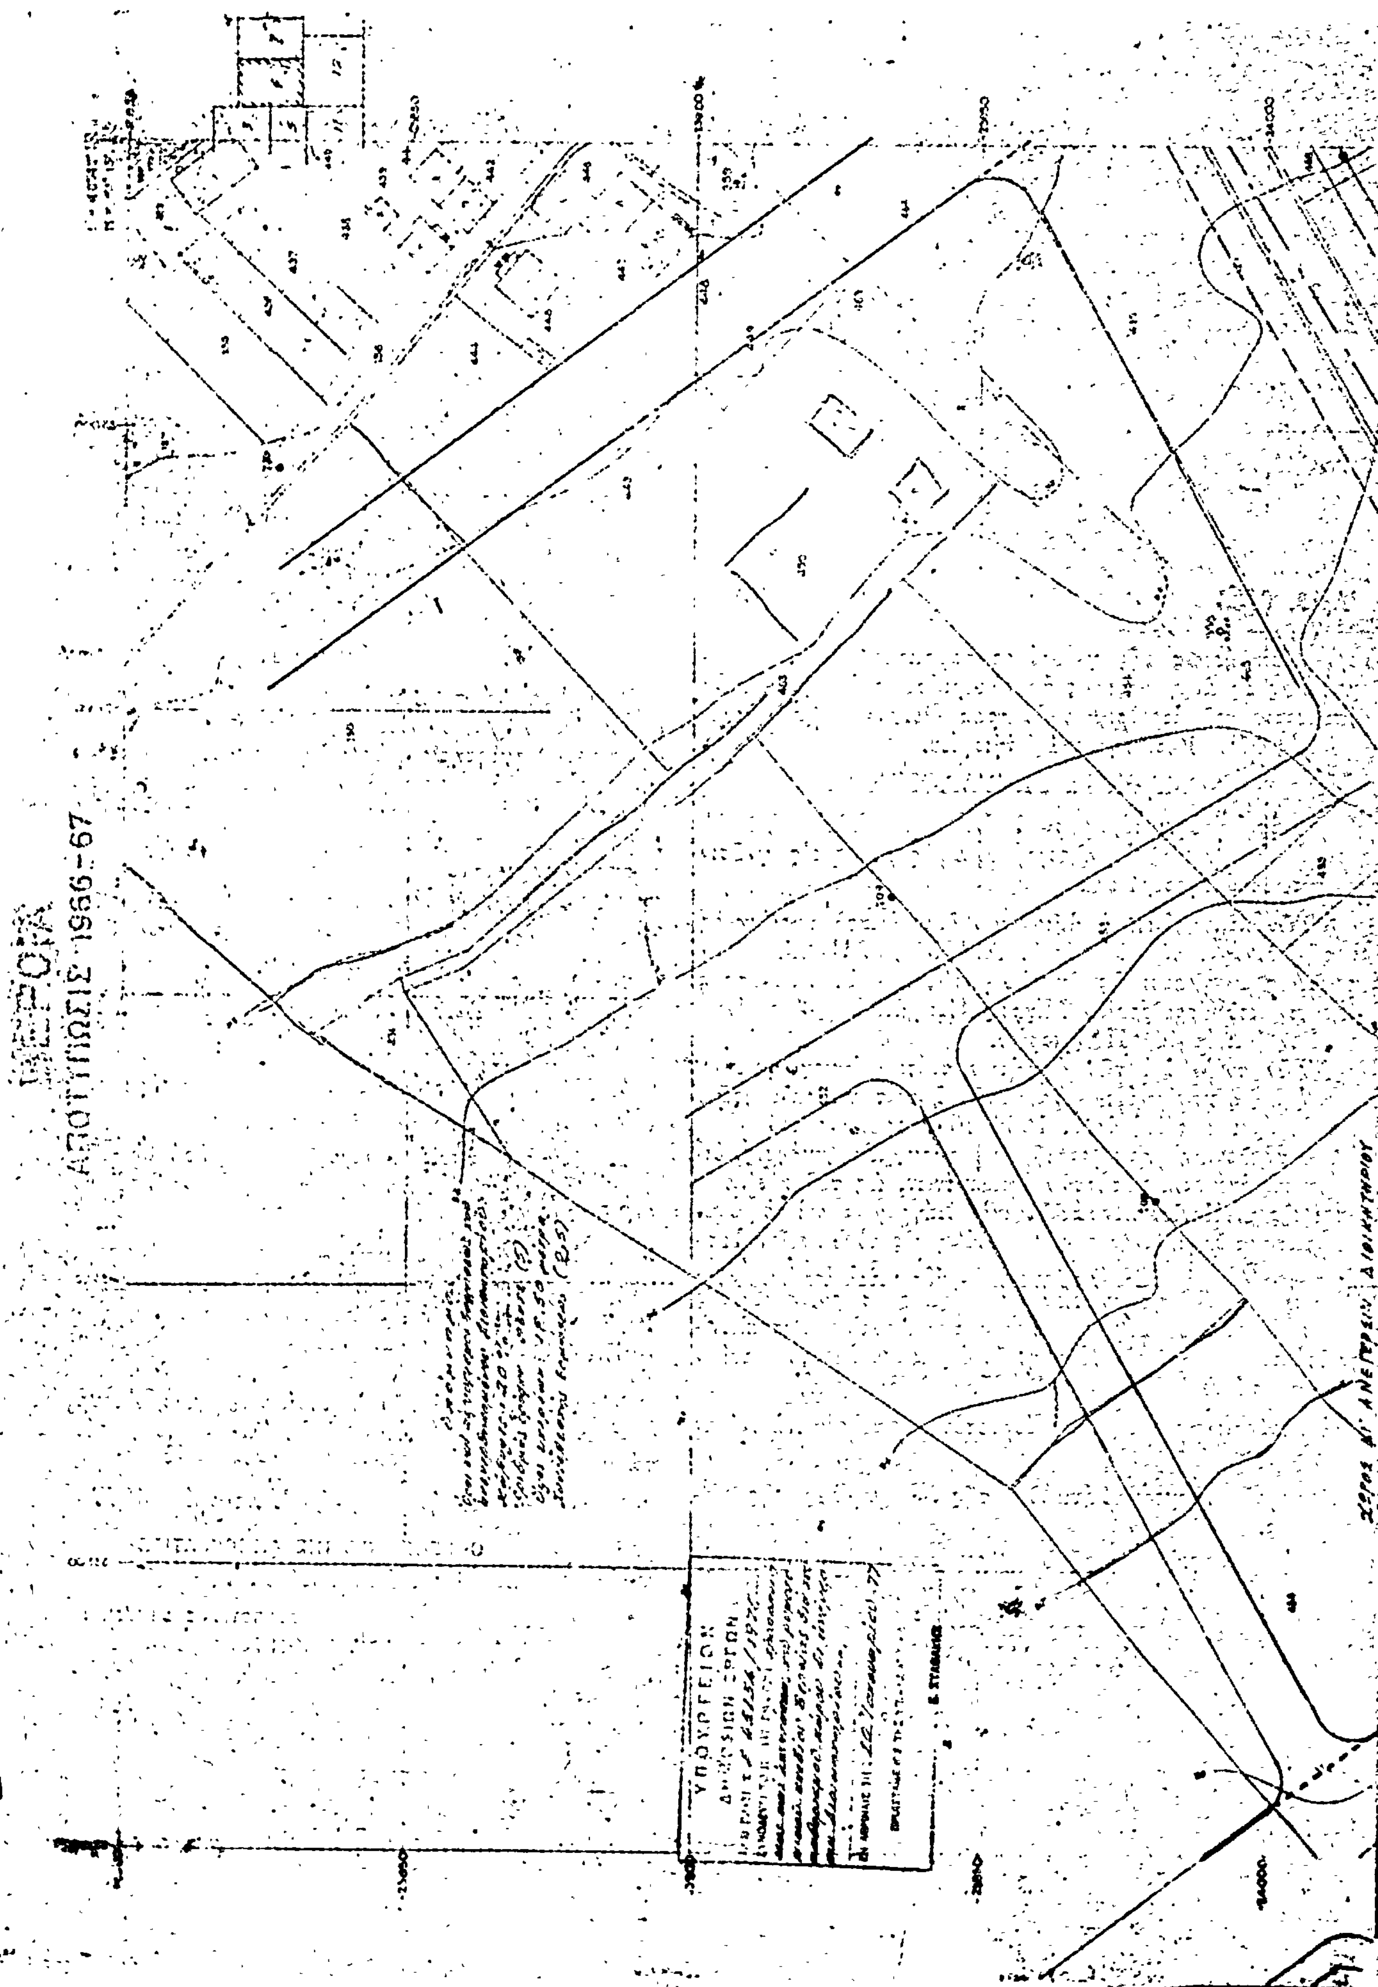
ΑΠΟΤΥΠΩΣΙΣ 1966-67
ΥΠΟΥΡΓΕΙΟΝ
ΧΩΡΟΣ ΔΙ ΑΝΕΓΕΡΣΙΝ ΔΙΟΙΚΗΤΗΡΙΟΥ

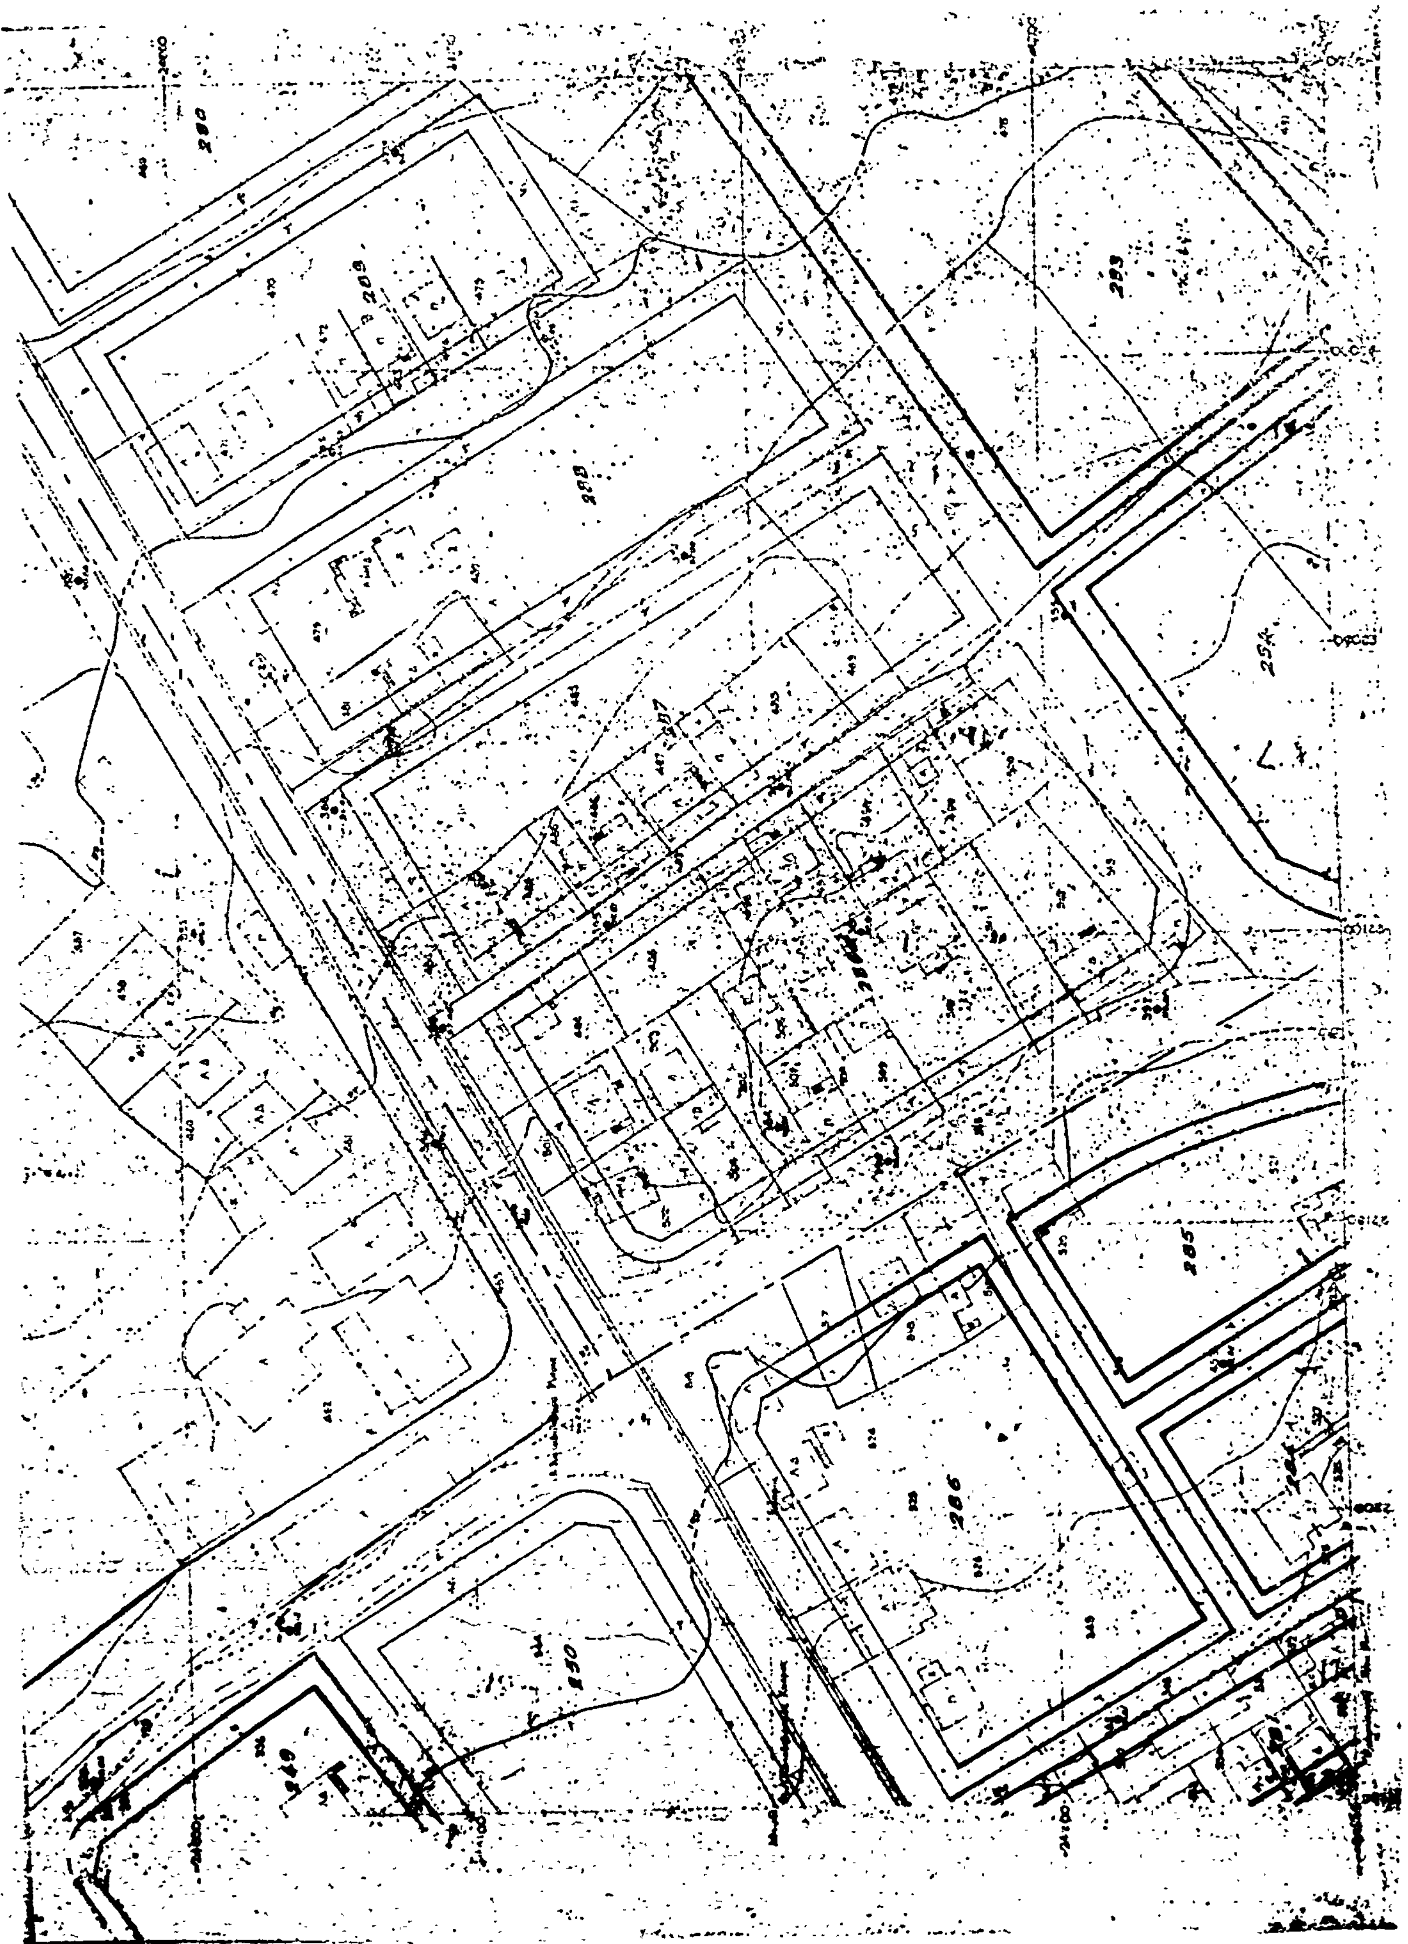

Η ΥΠΗΡΕΣΙΑ ΤΟΥ ΕΘΝΙΚΟΥ ΤΥΠΟΓΡΑΦΕΙΟΥ

ΓΝΩΣΤΟΠΟΙΕΙ ΟΤΙ:

Ἡ ἐτησία συνδρομὴ τῆς Ἐφημερίδος τῆς Κυβερνήσεως, ἡ τιμὴ τῶν τμηματικῶς πωλουμένων φύλλων αὐτῆς καὶ τὰ τέλη δημοσιεύσεως ἐν τῇ Ἐφημερίδι τῆς Κυβερνήσεως, καθωρίσθησαν ἀπὸ 1ης Ἰανουαρίου 1974 ὡς κάτωθι :

Α'. ΕΤΗΣΙΑΙ ΣΥΝΔΡΟΜΑΙ

1. Διὰ τὸ Τεῦχος Α'	Δραχ.	600
2. » » » Β'	»	700
3. » » » Γ'	»	500
4. » » » Δ'	»	1.000
5. » » » Νομικῶν Προσώπων Δ. Δ.	»	500
6. » » » Παράρτημα	»	300
7. » » » Ἀνωνύμων Ἑταιρειῶν κ.λ.π.	»	3.000
8. » » Δελτίον Ἐμπορικῆς καὶ Βιομηχανικῆς Ἰδιοκτησίας	»	200
9. Δι' ἅπαντα τὰ τεύχη, καὶ τὸ Δελτίον Ἐμπ. καὶ Βιομ. Ἰδιοκτησίας	»	6.000

Οἱ Δῆμοι καὶ αἱ Κοινότητες τοῦ Κράτους καταβάλλουσι τὸ ἥμισυ τῶν ἀνωτέρω συνδρομῶν.

Ὑπὲρ τοῦ Ταμείου Ἀλληλοβοηθείας Προσωπικοῦ τοῦ Ἐθνικοῦ Τυπογραφείου (ΤΑΠΕΤ) ἀναλογοῦν τὰ ἑξῆς ποσά:

1. Διὰ τὸ Τεῦχος Α'	Δραχ.	30
2. » » » Β'	»	35
3. » » » Γ'	»	25
4. » » » Δ'	»	50
5. » » » Νομικῶν Προσώπων Δημοσίου Δικαίου	»	25
6. » » » Παράρτημα	»	15
7. » » » Ἀνωνύμων Ἑταιρειῶν κ.λ.π.	»	150
8. » » Δελτίον Ἐμπ. καὶ Βιομ. Ἰδιοκτησίας	»	10
9. Δι' ἅπαντα τὰ τεύχη	»	300

Β'. ΤΙΜΗ ΦΥΛΛΩΝ

Ἕκαστον φύλλον, μέχρις 8 σελίδων, τιμᾶται δραχ. 3, ἀπὸ 9 ἕως 40 σελ. δραχ. 8, ἀπὸ 41 ἕως 80 σελ. δραχ. 15, ἀπὸ 81 σελ. καὶ ἄνω ἡ τιμὴ πωλήσεως ἑκάστου φύλλου προσαυξάνεται κατὰ δραχ.15 ἀνὰ 80 σελίδας.

Γ'. ΤΕΛΗ ΔΗΜΟΣΙΕΥΣΕΩΝ

I Εἰς τὸ τεῦχος Ἀνωνύμων Ἑταιρειῶν καὶ Ἑταιρειῶν Περιωρισμένης Εὐθύνης :

Α'. Δημοσιεύματα Ἀνωνύμων Ἑταιρειῶν

1. Τῶν δικαστικῶν πράξεων	Δραχ.	400
2. Τῶν καταστατικῶν Ἀνωνύμων Ἑταιρειῶν	»	10.000
3. Τῶν τροποποιήσεων τῶν καταστατικῶν τῶν Ἀνωνύμων Ἑταιρειῶν	»	2.000
4. Τῶν ἀνακοινώσεων καὶ προσκλήσεων εἰς γενικὰς συνελεύσεις, τῶν κατὰ τὸ ἄρθρον 32 τοῦ Ν. 3221/24 γνωστοποιήσεων, τῶν ἀνακοινώσεων τῶν προβλεπομένων ὑπὸ τοῦ ἄρθρου 59 παρ. 3 τοῦ Ν.Δ. 400/70 περὶ Ἀλλοδαπῶν Ἀσφαλιστικῶν Ἑταιρειῶν, ὡς καὶ τῶν ἀποφάσεων τοῦ Διοικητικοῦ Συμβουλίου τοῦ ΕΛΤΑ τῶν ἀφορωσῶν εἰς προσωρινὰς διατάξεις	»	1.000
5. Τῶν ἀνακοινώσεων τῶν ὑπὸ διάλυσιν Ἀνωνύμων Ἑταιρειῶν, κατὰ τὸ Β.Δ.20/5/1939	»	200
6. Τῶν Ἰσολογισμῶν τῶν Ἀνων. Ἑταιρειῶν	»	4.000
7. Τῶν συνοπτικῶν μηνιαίων καταστάσεων τῶν Τραπεζικῶν Ἑταιρειῶν	»	1.000
8. Τῶν ἀποφάσεων περὶ ἐγκρίσεως τιμολογίων τῶν Ἀσφαλιστικῶν Ἑταιρειῶν	»	600
9. Τῶν ὑπουργικῶν ἀποφάσεων περὶ παροχῆς ἀδείας ἐπεκτάσεως τῶν ἐργασιῶν Ἀσφαλιστικῶν Ἑταιρειῶν, τῶν ἐκθέσεων περιουσιακῶν στοιχείων Ἀνων. Ἑταιρειῶν ἐν γένει, ὡς καὶ τῶν ἀποφάσεων τοῦ Δ.Σ τοῦ ΕΛΤΑ δι' ὧν ἐγκρίνονται καὶ δημοσιεύονται οἱ κανονισμοὶ αὐτοῦ	»	4.000
10. Τῶν ἀποφάσεων περὶ παροχῆς πληρεξουσιότητος πρὸς ἀντιπροσώπευσιν ἐν Ἑλλάδι ἀλλοδαπῶν Ἑταιρειῶν, ὡς καὶ τῶν ἀποφάσεων περὶ μεταβιβάσεως τοῦ χαρτοφυλακίου Ἀσφαλιστικῶν Ἑταιρειῶν κατὰ τὸ ἄρθρον 59 παρ. 1 τοῦ Ν.Δ. 400/70	»	2.000
11. Τῶν ἀποφάσεων περὶ συγχωνεύσεως Ἀνωνύμων Ἑταιρειῶν	»	10.000
12. Τῶν ἀποφάσεων τῆς Ἐπιτροπῆς τοῦ Χρηματιστηρίου περὶ εἰσαγωγῆς χρεωγράφων εἰς τὸ Χρηματιστήριον πρὸς διαπραγμάτευσιν, συμφώνως πρὸς τὰς διατάξεις τοῦ ἄρθρου 2 παρ. 3 Α.Ν. 148/67	»	1.000
13. Τῶν ἀποφάσεων τῆς Ἐπιτροπῆς κεφαλαιαγορᾶς περὶ διαγραφῆς χρεωγράφων ἐκ τοῦ Χρηματιστηρίου, συμφώνως πρὸς τὰς διατάξεις τοῦ ἄρθρου 2 παρ. 4 Α.Ν.148/1967	»	1.000

Β'. Δημοσιεύματα Ἑταιρ. Περιωρισμένης Εὐθύνης

1. Τῶν καταστατικῶν	Δραχ.	1.000
2. Τῶν τροποποιήσεων τῶν καταστατικῶν	»	400
3. Τῶν ἀνακοινώσεων καὶ προσκλήσεων	»	200
4. Τῶν Ἰσολογισμῶν	»	1.000
5. Τῶν ἐκθέσεων ἐκτιμήσεως περιουσιακῶν στοιχείων	»	1.000

Γ'. Δημοσιεύματα Ἀλληλασφαλιστικῶν Συνεταιρισμῶν - Ἀλληλασφαλιστικῶν Ταμείων καὶ Φιλανθρωπικῶν Σωματείων

1. Τῶν ὑπουργικῶν ἀποφάσεων περὶ χορηγήσεως ἀδείας λειτουργίας Ἀλληλασφαλιστικῶν Συνεταιρισμῶν - Ἀλληλασφαλιστικῶν Ταμείων	»	1.000
2. Τῶν Ἰσολογισμῶν τῶν ὡς ἄνω Συνεταιρισμῶν, Ταμείων καὶ Σωματείων	»	1.000

II Εἰς τὸ τεῦχος Τέταρτον, τῶν δικαστικῶν πράξεων, προσκλήσεων καὶ λοιπῶν δημοσιεύσεων	»	400

Τὸ ὑπὲρ τοῦ Ταμείου Ἀλληλοβοηθείας Προσωπικοῦ Ἐθνικοῦ Τυπογραφείου (ΤΑΠΕΤ) καταβλητέον ποσοστὸν ἐπὶ τῶν τελῶν δημοσιεύσεων ἐν τῷ τεύχει Ἀνωνύμων Ἑταιρειῶν καὶ Ἑταιρειῶν Περιωρισμένης Εὐθύνης ἐν γένει ὡρίσθη εἰς 5%.

Δ'. ΚΑΤΑΒΟΛΗ ΣΥΝΔΡΟΜΩΝ – ΤΕΛΩΝ ΔΗΜΟΣΙΕΥΜΑΤΩΝ ΚΑΙ ΠΟΣΟΣΤΩΝ Τ.Α.Π.Ε.Τ.

1. Αἱ συνδρομαὶ τοῦ ἐσωτερικοῦ καὶ τὰ τέλη δημοσιεύσεων προκαταβάλλονται εἰς τὰ Δημόσια Ταμεῖα ἔναντι ἀποδεικτικοῦ εἰσπράξεως, ὅπερ, μερίμνῃ τοῦ ἐνδιαφερομένου, ἀποστέλλεται εἰς τὴν Ὑπηρεσίαν τοῦ Ἐθνικοῦ Τυπογραφείου.

2. Αἱ συνδρομαὶ τοῦ ἐξωτερικοῦ δύνανται ν' ἀποστέλλωνται καὶ εἰς ἀνάλογον συνάλλαγμα δι' ἐπιταγῆς ἐπ' ὀνόματι τοῦ Διευθυντοῦ Διοικητικῶν καὶ Οἰκονομικῶν Ὑποθέσεων τοῦ Ἐθνικοῦ Τυπογραφείου.

3. Ἡ καταβολὴ τοῦ ὑπὲρ τοῦ Τ.Α.Π.Ε.Τ. ποσοστοῦ ἐπὶ τῶν ἀνωτέρω συνδρομῶν καὶ τελῶν δημοσιεύσεων ἐνεργεῖται ἐν Ἀθήναις μὲν εἰς τὸ Ταμεῖον τοῦ ΤΑΠΕΤ (Κατάστημα Ἐθνικοῦ Τυπογραφείου), ἐν ταῖς λοιπαῖς δὲ πόλεσι τοῦ Κράτους εἰς τὰ Δημόσια Ταμεῖα, ὅπερ ἀποδίδεται εἰς τὸ ΤΑΠΕΤ, συμφώνως πρὸς τὰ ὁριζόμενα διὰ τῶν ὑπ' ἀριθ. 192378/3639 τοῦ ἔτους 1947 (RONEO 185) καὶ 178048/5321/31.7.65 (RONEO 139) ἐγκυκλίων διαταγῶν τοῦ Γενικοῦ Λογιστηρίου τοῦ Κράτους. Ἐπὶ συνδρομῶν ἐξωτερικοῦ ἀποστελλομένων δι' ἐπιταγῶν, συναποστέλλεται διὰ τῶν ἐπιταγῶν καὶ τὸ ὑπὲρ τοῦ ΤΑΠΕΤ ποσοστόν.

Ὁ Γενικὸς Διευθυντὴς
ΣΕΡΑΦΕΙΜ ΤΡΙΑΝΤΑΦΥΛΛΟΥ

ΕΚ ΤΟΥ ΕΘΝΙΚΟΥ ΤΥΠΟΓΡΑΦΕΙΟΥ